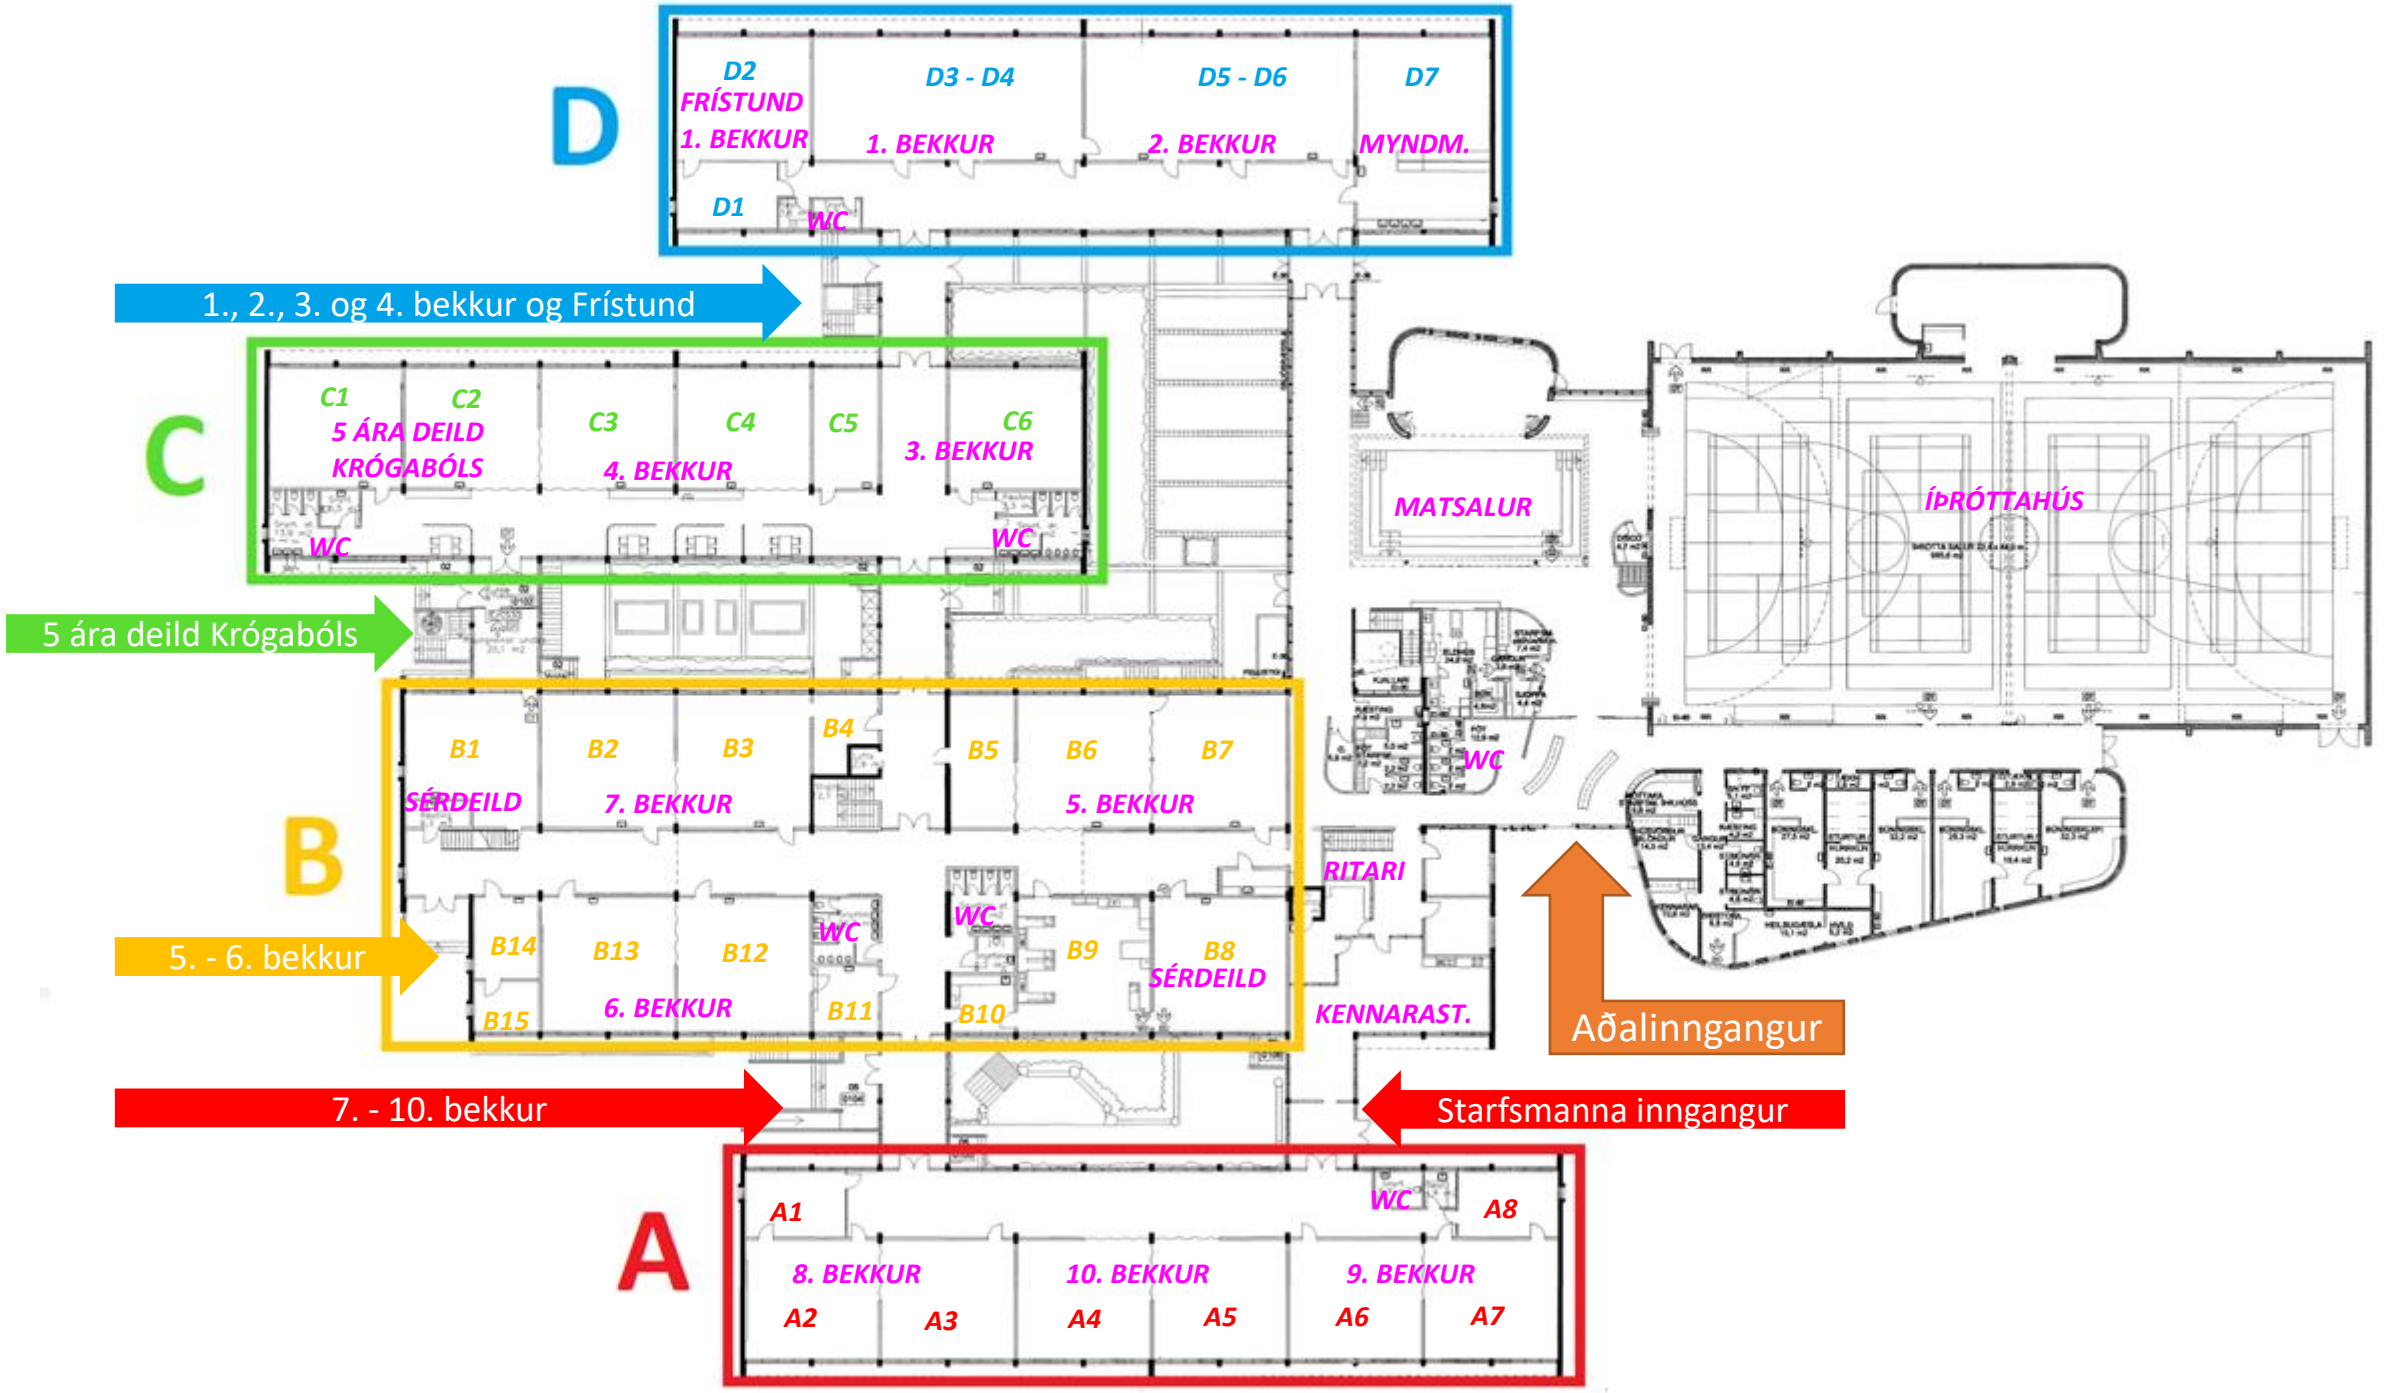
D
D2
FRÍSTUND
1. BEKKUR
D3 - D4
1. BEKKUR
D5 - D6
2. BEKKUR
D7
MYNDM.
D1
WC
1., 2., 3. og 4. bekkur og Frístund
C
C1
C2
5 ÁRA DEILD
KRÓGABÓLS
C3
C4
4. BEKKUR
C5
C6
3. BEKKUR
WC
WC
5 ára deild Krógabóls
MATSALUR
ÍÞRÓTTAHÚS
WC
B
B1
B2
B3
B4
B5
B6
B7
SÉRDEILD
7. BEKKUR
5. BEKKUR
RITARI
5. - 6. bekkur
B14
B13
B12
WC
WC
B9
B8
SÉRDEILD
B15
6. BEKKUR
B11
B10
KENNARAST.
Aðalinngangur
7. - 10. bekkur
Starfsmanna inngangur
A
A1
WC
A8
8. BEKKUR
10. BEKKUR
9. BEKKUR
A2
A3
A4
A5
A6
A7